

523施工工艺实训室原始框架图 1:60

SCALE: 1:60 UNIT: MM

用料表:

ARCH. SYMBOL	DESCRIPTION
建筑/其他标志	说明

E-M SYMBOL	DESCRIPTION
机电用标志	说明

备注: 本图未经本公司书面特殊许可, 盖章不得将任何部分复印、转让。本图不作比例量度, 均以标注数据为准。如有出入之处应立即与设计部联系。

NO.	DATE	AMENDMENT
-----	------	-----------

PROJECT

DRAWING

SCALE

DATE

DRAWN

NUMBER


02

DESIGNEDR


CHECKED

APPROVED



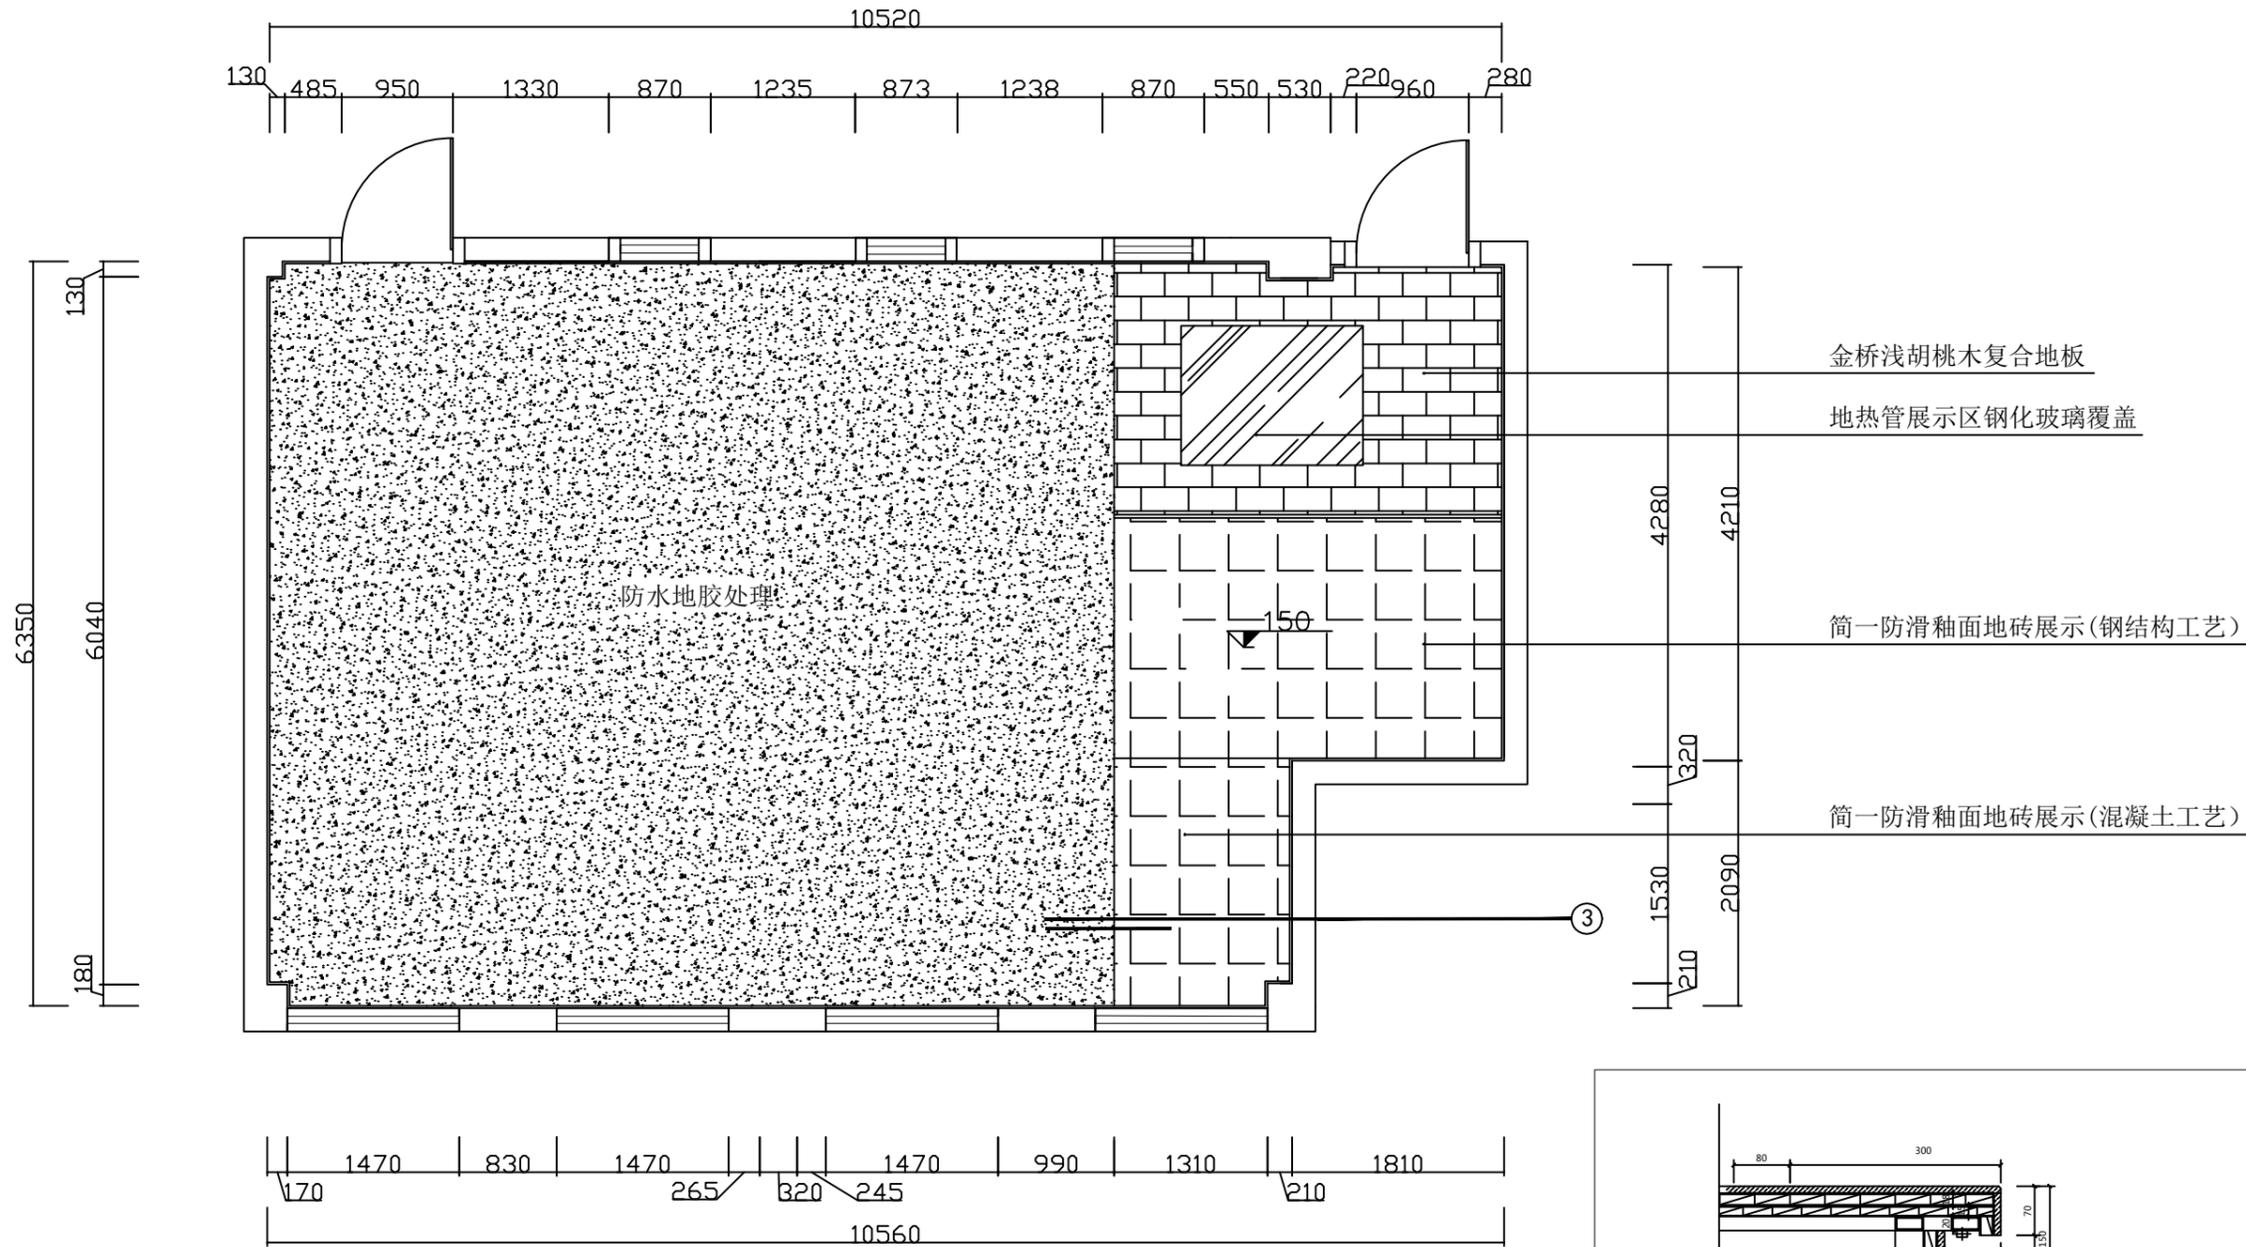

523施工工艺实训室地面铺装图 1:60  
SCALE: 1:60 UNIT:MM

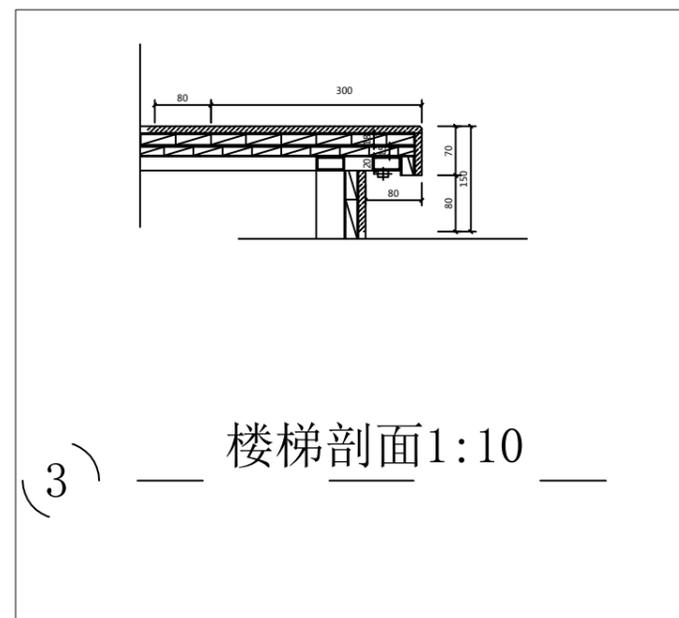

用料表:

ARCH. SYMBOL	DESCRIPTION
建筑/其他标志	说明

E-M SYMBOL	DESCRIPTION
机电用标志	说明

备注: 本图未经本公司书面特殊许可, 盖章不得将任何部分复印、转让。本图不作比例量度, 均以标注数据为准。如有出入之处应立即与设计师联系。

NO.	DATE	AMENDMENT

PROJECT

DRAWING

SCALE	NUMBER
DATE	04
DRAWN	


DESIGNEDR	CHECKED	APPROVED










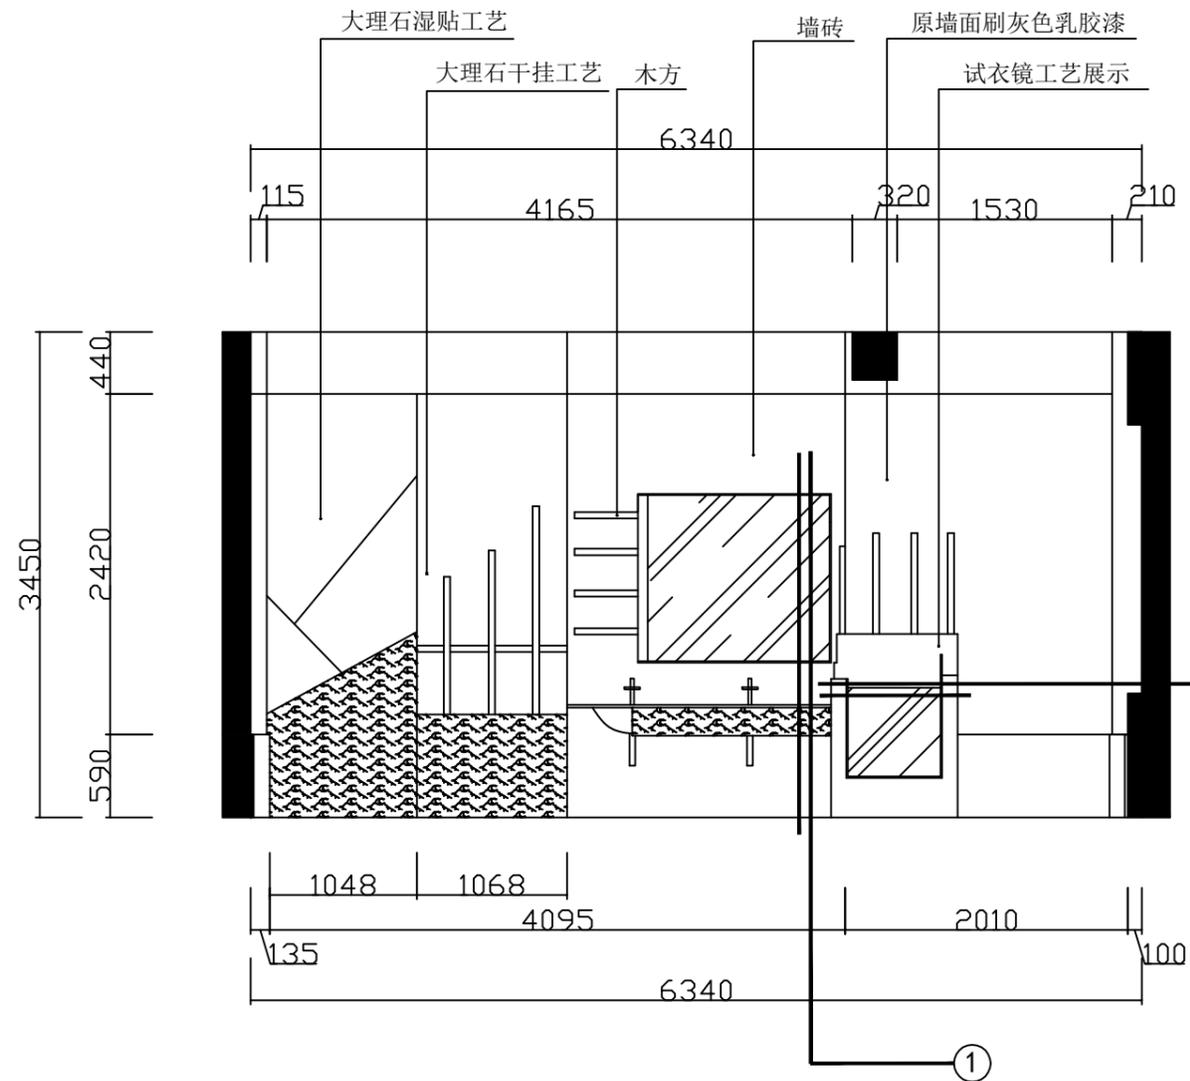


523施工工艺实训室D4向立面图 1:50

SCALE: 1:50 UNIT:MM

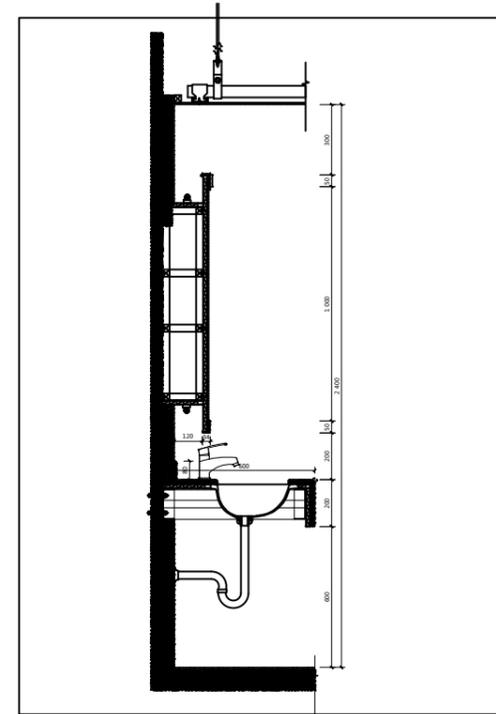

① 手盆镜面剖面1:30

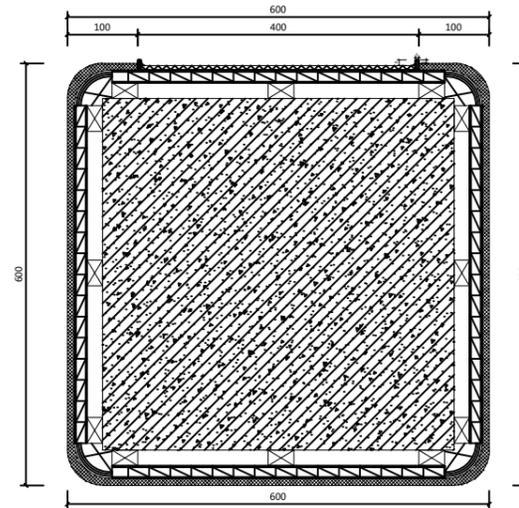

② 试衣镜剖面1:10

用料表:

ARCH. SYMBOL	DESCRIPTION
建筑/其他标志	说明

E-M SYMBOL	DESCRIPTION
机电用标志	说明

备注: 本图未经本公司书面特殊许可, 盖章不得将任何部分复印、转让。本图不作比例量度, 均以标注数据为准。如有出入之处应立即与设计部联系。

NO.	DATE	AMENDMENT
-----	------	-----------

PROJECT

DRAWING

SCALE

DATE

DRAWN

DESIGNEDR

NUMBER

09

CHECKED

APPROVED



