

环境设计525材料展示实训室施工图

2019. 10. 3

用料表:

ARCH. SYMBOL 建筑/其他标志	DESCRIPTION 说明
-------------------------	-------------------

E-M SYMBOL 机电用标志	DESCRIPTION 说明
---------------------	-------------------

备注: 本图未经本公司书面特殊许可, 盖章不得将任何部分复印、转让。本图不作比例量度, 均以标注数据为准。如有出入之处应立即与设计部联系。

NO.	DATE	AMENDMENT
-----	------	-----------

PROJECT

DRAWING

SCALE

DATE

DRAWN


NUMBER


01

DESIGNEDR

CHECKED

APPROVED

 

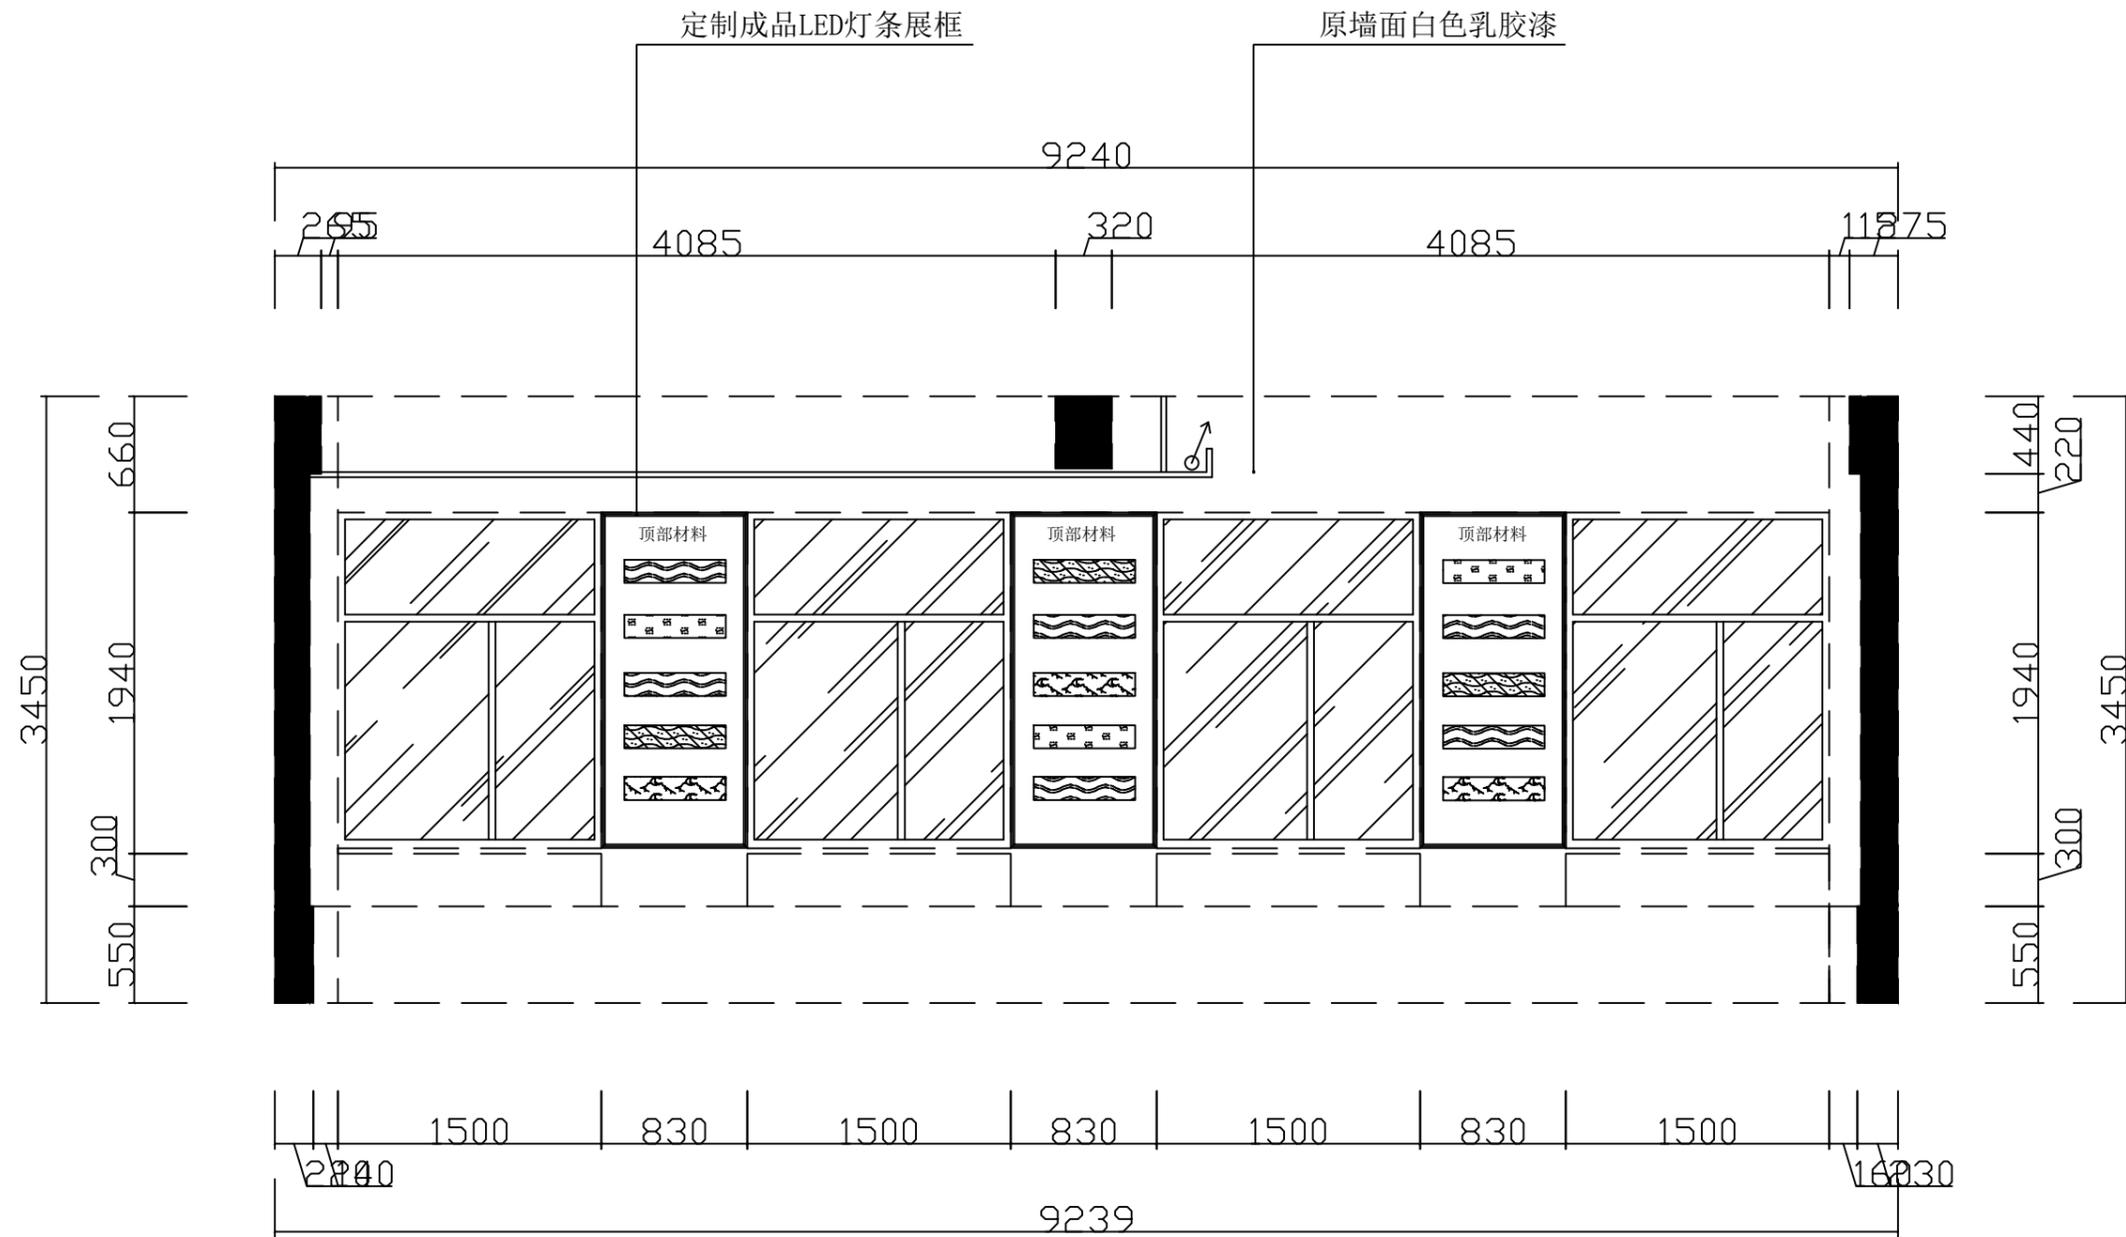

525材料展示实训室D3向立面图 1:40

SCALE: 1:40 UNIT: MM

用料表:

ARCH. SYMBOL	DESCRIPTION
建筑/其他标志	说明

E-M SYMBOL	DESCRIPTION
机电用标志	说明

备注: 本图未经本公司书面特殊许可, 盖章不得将任何部分复印、转让。本图不作比例量度, 均以标注数据为准。如有出入之处应立即与设计师联系。

NO.	DATE	AMENDMENT
-----	------	-----------

PROJECT

DRAWING

SCALE

NUMBER

DATE


08

DRAWN

DESIGNEDR

CHECKED

APPROVED

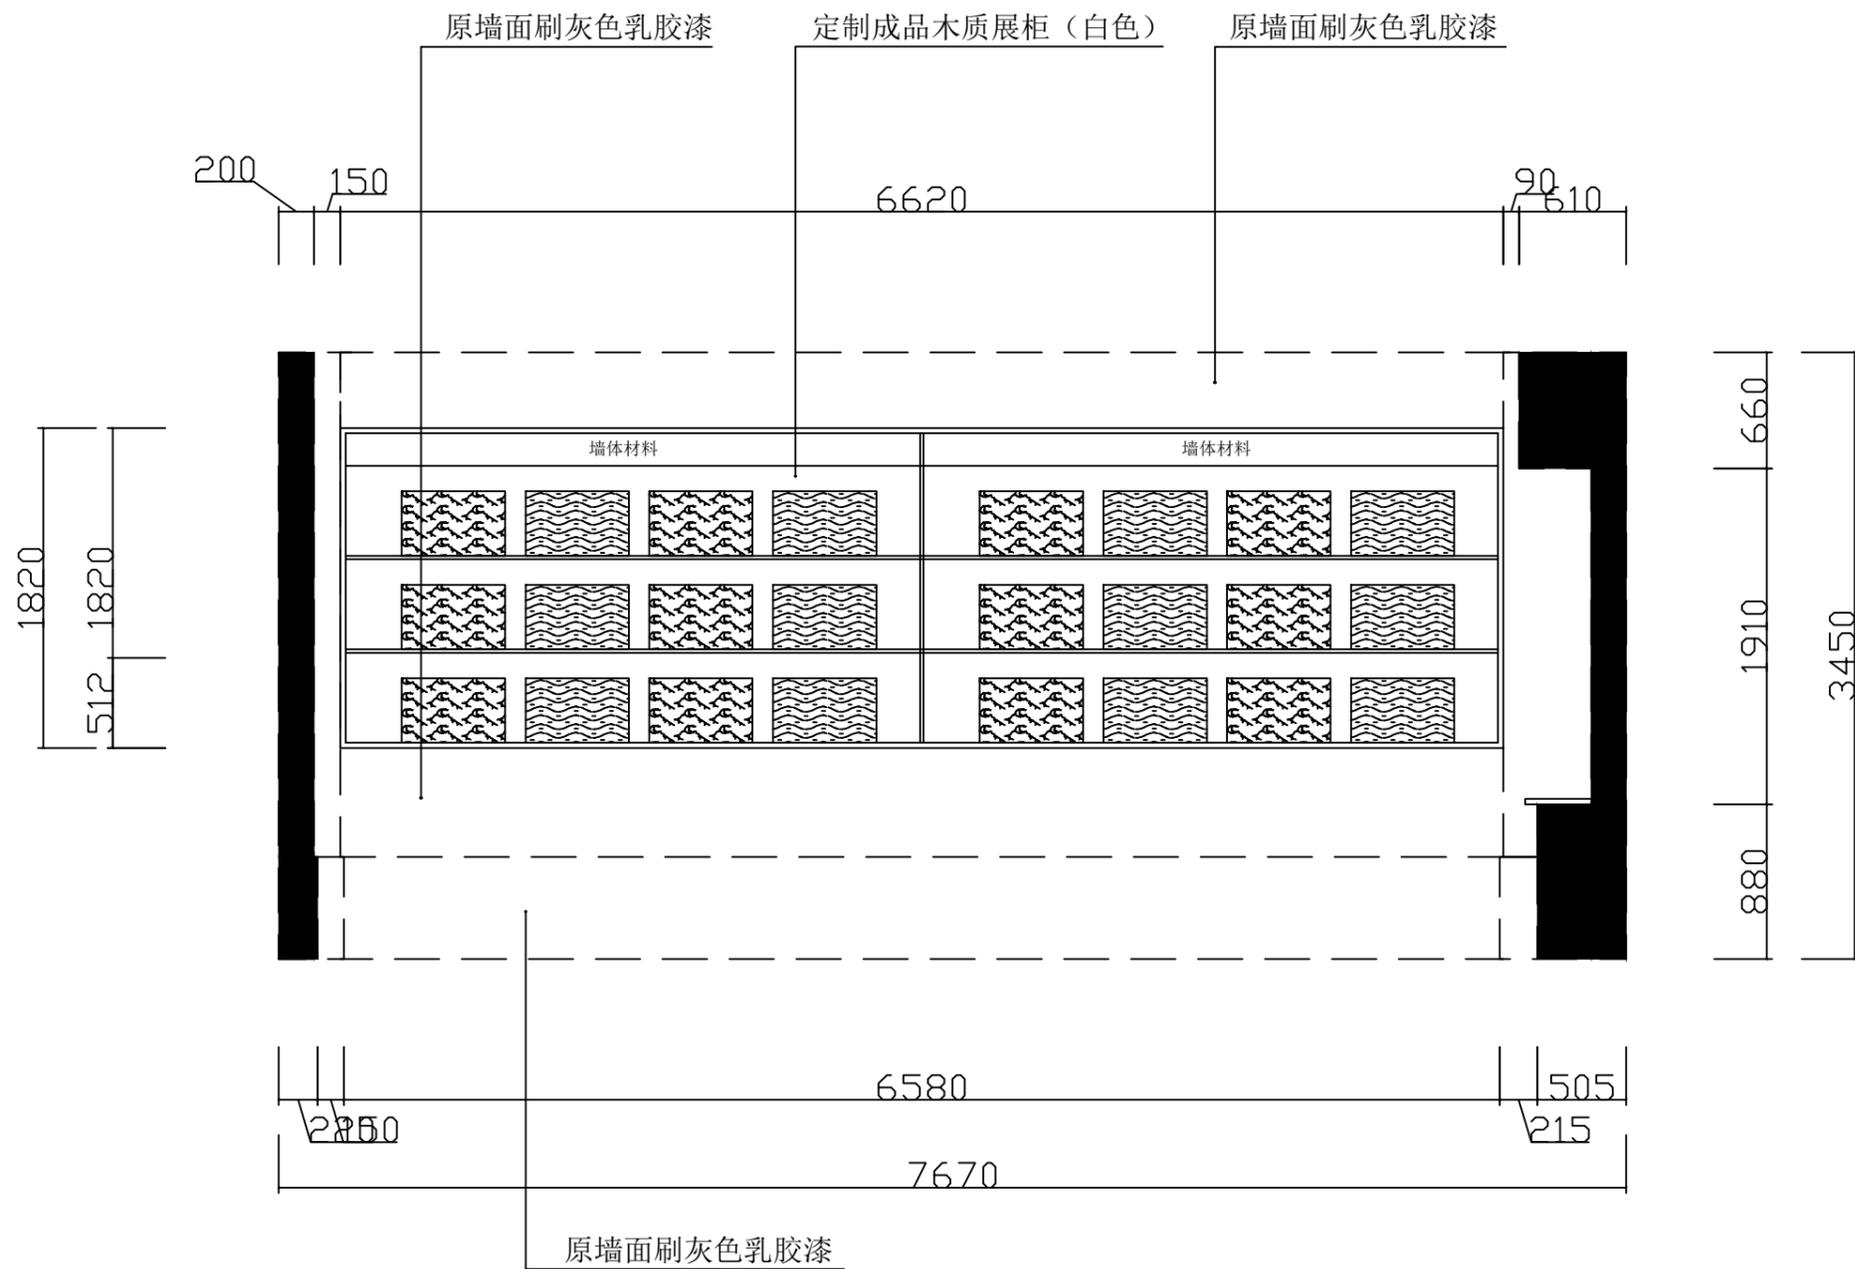

525材料展示实训室D2向立面图 1:40

SCALE: 1:40 UNIT: MM

用料表:

ARCH. SYMBOL	DESCRIPTION
建筑/其他标志	说明

E-M SYMBOL	DESCRIPTION
机电用标志	说明

备注: 本图未经本公司书面特殊许可, 盖章不得将任何部分复印、转让。本图不作比例量度, 均以标注数据为准。如有出入之处应立即与设计部联系。

NO.	DATE	AMENDMENT
-----	------	-----------

PROJECT

DRAWING

SCALE

NUMBER

DATE

11

DRAWN

DESIGNEDR

CHECKED

APPROVED

